


PROJETO DE LEI Nº 019/2014

CÂMARA MUNICIPAL
Secretaria

Protocolado sob nº 019/2014

Em 30/04/2014

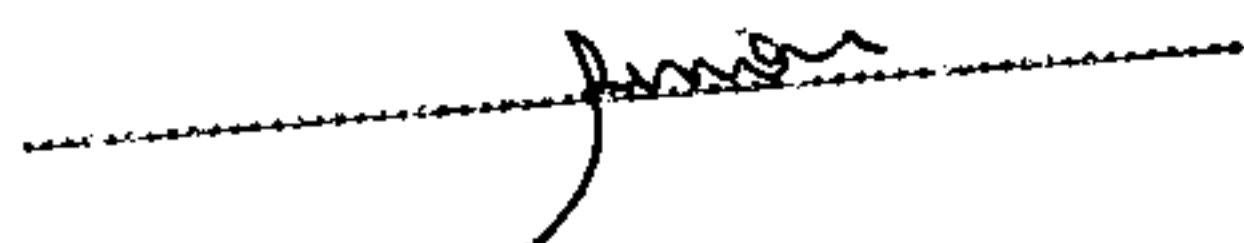

**AUTORIZA O MUNICÍPIO A RECEBER EM DOAÇÃO
BEM IMÓVEL E ALTERAR A DESTINAÇÃO DO BEM
PÚBLICO.**

A Câmara Municipal de Carambeí, Estado do Paraná, aprovou e eu Prefeito Municipal de Carambeí, sanciono a seguinte

LEI:

Art. 1º - Fica autorizado o Município receber em doação de AGNUS EMPREENDIMENTOS IMOBILIÁRIOS LTDA e LOTEADORA VALPARAISO LTDA imóvel urbano objeto da matrícula nº 27.965 do Registro de Imóveis da Comarca de Castro – Paraná, situado no perímetro urbano, na cidade de Carambeí, conforme descrição abaixo:

"O lote de terreno urbano sob nº 28, situado no perímetro urbano do município de Carambeí, nesta Comarca, desmembrado de parte da Gleba nº6, da subdivisão do remanescente dos lotes nº 68 e 69, do Núcleo mangabeira, com a área de 371,00 metros quadrados, medindo 14,00 metros de frente para a rua Jan Willem de Geus, confrontando ao Norte onde mede 26,50 metros, com o lote nº 27, ao Sul, onde também mede 26,50 metros com o lote nº 29, e, ao Oeste, onde mede tem a mesma medida da frente, com o lote nº 6/REM parte da área desmembrada."

Art. 2º – Fica alterada a destinação do bem sob matrícula nº 27.965, livro nº 2 do Registro de Imóveis da Comarca de Castro – Paraná, passando este a figurar como bem de uso comum do povo.





PREFEITURA MUNICIPAL DE CARAMBEÍ

C.N.P.J. (M.F.) 01.613.765/0001-60

Art. 3º - Esta lei entrará em vigor na data de sua publicação.

GABINETE DO PREFEITO MUNICIPAL DE CARAMBEÍ,

EM 16 DE ABRIL DE 2014.

OSMAR JOSÉ BLUM CHINATO

PREFEITO MUNICIPAL

TITULAR: ALBINO SCHULTZ
C.P.F. 004151389-49

MATRÍCULA N.º 27.965

RUBRICA

LIVRO N.º 2



Data:- 03.04.2013 - O lote de terreno urbano sob n.º 28, situado no perímetro urbano do município de Carambeí, nesta Comarca, desmembrado de parte da Gleba n.º 6, da subdivisão do remanescente dos lotes n.º 68 e 69, do Núcleo Mangabeira, com a área de 371,00 metros quadrados, medindo 14,00 metros de frente para a rua Jan Willem de Geus, confrontando ao Norte onde mede 26,50 metros, com o lote n.º 27, ao Sul, onde também mede 26,50 metros com o lote n.º 29, e, ao Oeste, onde mede tem a mesma medida da frente, com o lote n.º 6/REM parte da área desmembrada.-

Proprietárias:- **Agnus Empreendimentos Imobiliários Ltda.**, pessoa jurídica de direito privado, inscrita no CNPJ/MF sob n.º 05.747.607/0001-52, com sede na avenida Juscelino Kubitschek de Oliveira n.º 1.453, sala 03, Zona 002, na cidade de Maringá-Pr., e **Loteadora Valparaíso Ltda.**, pessoa jurídica de direito privado, inscrita no CNPJ/MF sob n.º 05.747.600/0001-31, com sede na avenida Juscelino Kubitschek de Oliveira n.º 1.453, sala 002, Zona 002, na cidade de Maringá-Pr.-

Registro anterior:- Matrícula n.º 27.718, do livro n.º 2 de Registro Geral, deste Serviço Registral.-

As plantas e memoriais descritivos foram elaborados pelo arquiteto urbanista Marcos Vinicius Dias Ramos Guerreiro, inscrito no CAU sob n.º 113695-0, que juntamente com o requerimento, a RRT., e a certidão expedida pela Secretaria de Planejamento e Urbanismo da Prefeitura Municipal da cidade de Carambeí-Pr, ficam arquivados.-

Subdivisão.- Protocolo n.º 104.688.- C. 30,00 VRC = R\$ 4,23.- Castro 03 de abril de 2.013.- O Oficial:-

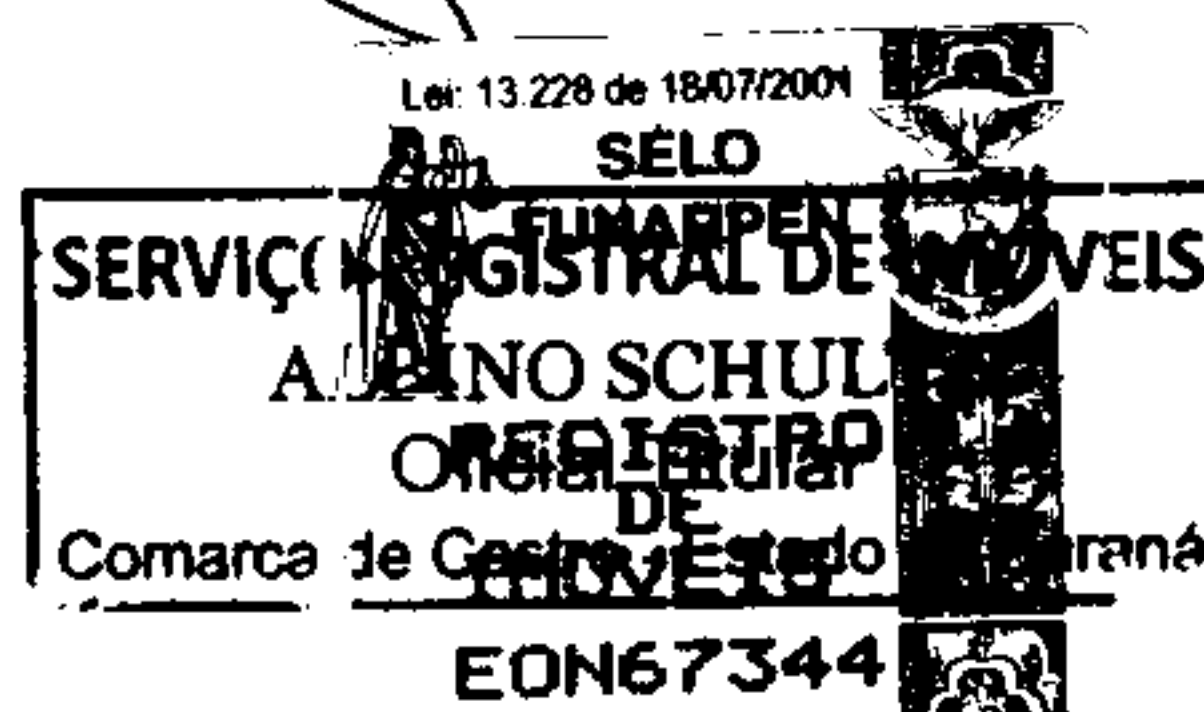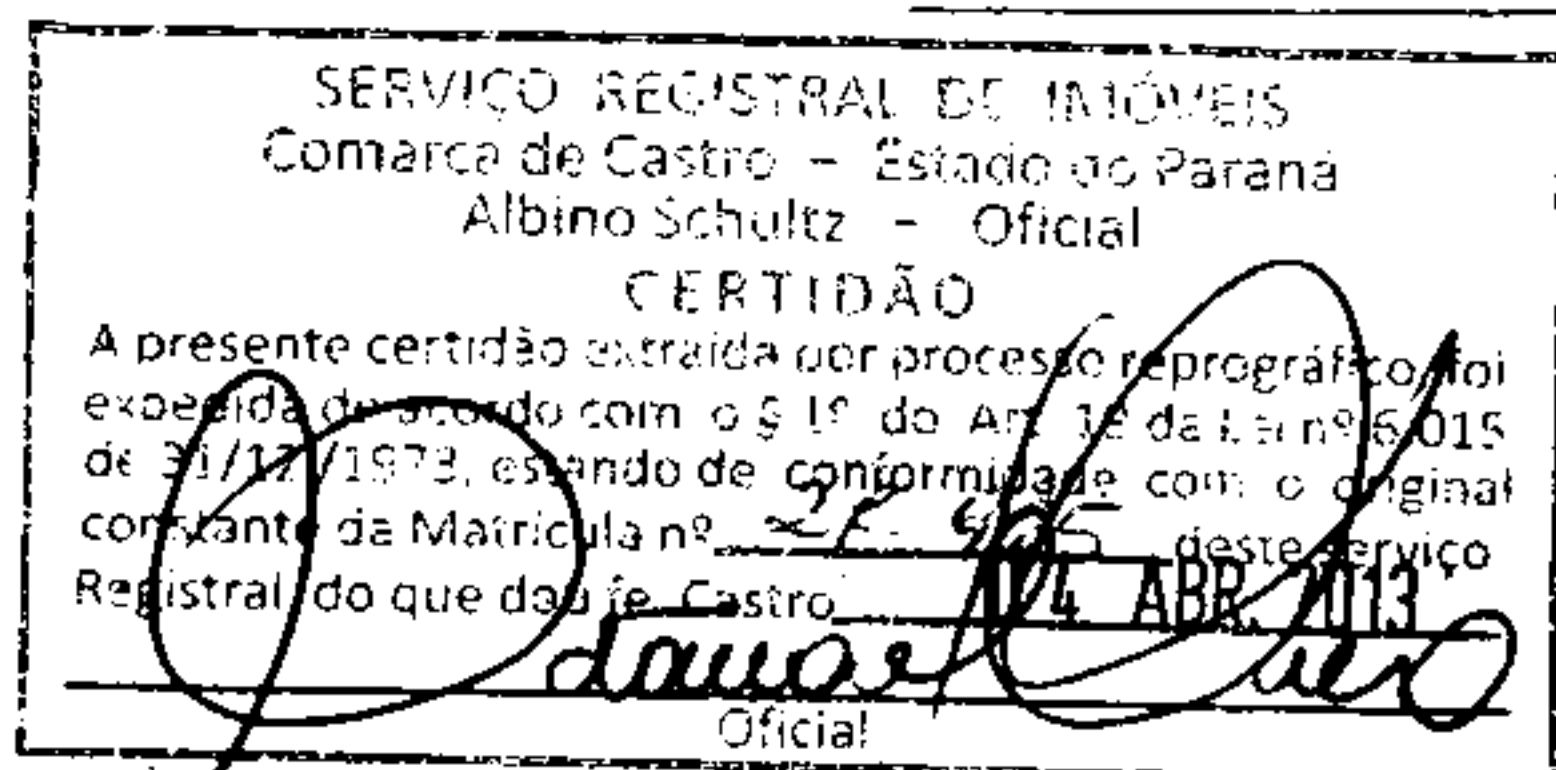MATRÍCULA N.º
27.965

PROJETO TOPOGRÁFICO

01 0

REFERÊNCIA:

PROJETO

OBRA: DESMEMBRAMENTO DO IMÓVEL 6/A (DESDOBRO DA MATRÍCULA N° 2/

LOCAL: RUA DA CAMPINA

GLIBA: NÚCLEO MANGABEIRA - GLEBA n°06

MUNICÍPIO: CARAMBEI

ESTADO: PARAI

PROPRIETÁRIO: **AGNUS EMPREENDIMENTOS IMOBILIÁRIOS LTDA**
LOTEADORA VALPARAISO LTDA

DESENHO:

TOPO-AGRI

SERVIÇOS TOPOGRÁFICOS LTDA

FONE: (43) 3432 5961

ESCALA : INDICADA

DATA: FEVEREIRO / 2013

Situação Anterior:

LOTE: 6/A (DESDOBRO DA MATRÍCULA N° 27.163)

Área: 9.832,45m²

Situação Atual:

VIDE QUADRO AO LADO

PROPRIETÁRIO(A):

AGNUS EMPREENDIMENTOS IMOBILIÁRIOS LTDA

C.N.P.J.: 05.747.607/0001-53

PROPRIETÁRIO(A):

LOTEADORA VALPARAISO LTDA

C.N.P.J.: 05.747.600/0001-31

RESPONSÁVEL TÉCNICO:

WILSON V. D. R. GUERREIRO


ARQUITETO URBANISTA

CAU. N° 113886-0

AUTENTICAÇÕES:

100

LOTE: 6/REM (REMANESCENTE)

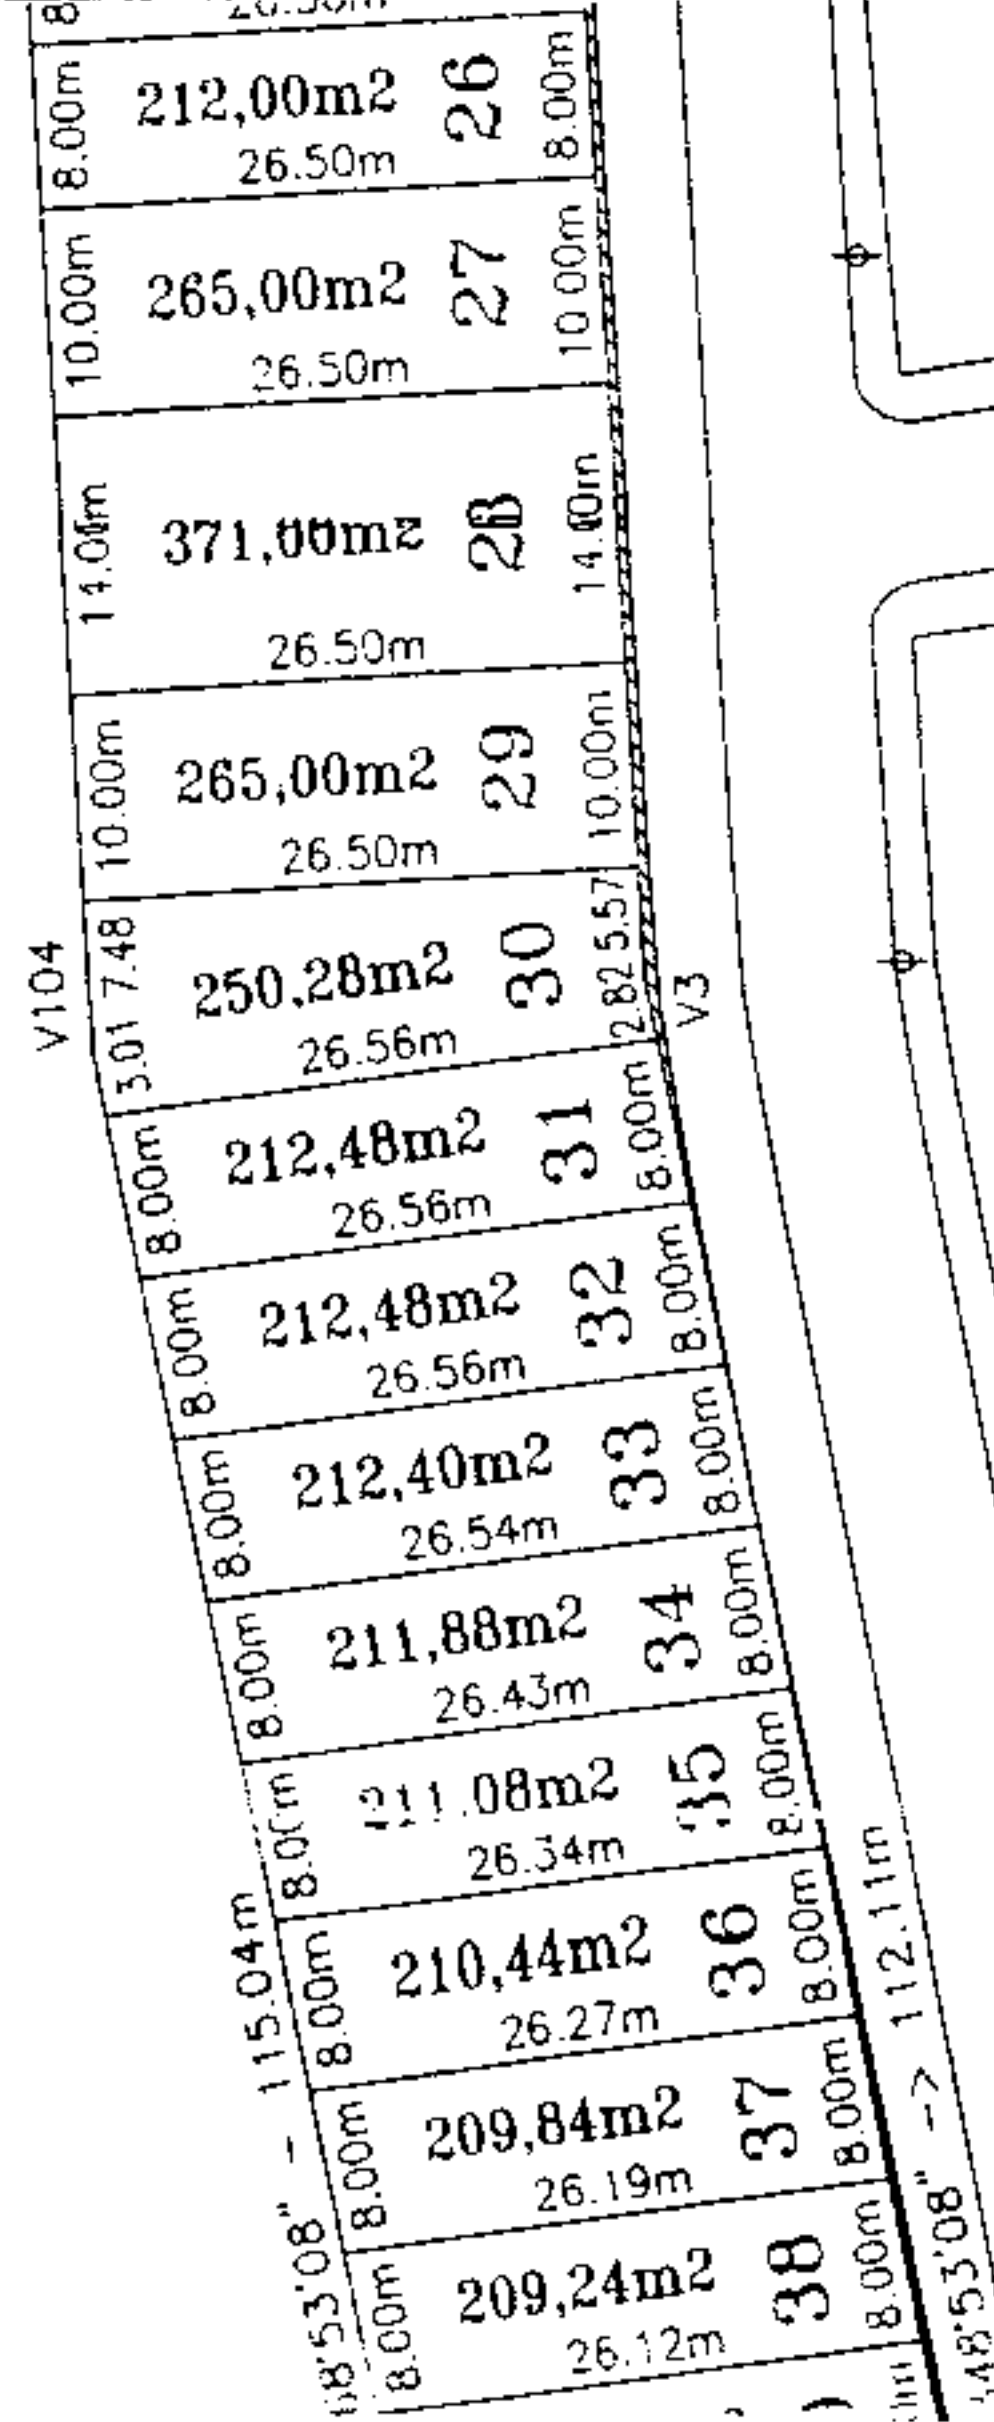

13

RUA DA PAZ